

TAMMELAN KAUPPAHALLI

Pinninkatu 34
Suunnittelija August Krook
Rakennettu 1907
Purettu 1970

Ruoka- ja kangashallit eli Tammelan Kauppahalli rakennettiin vuonna 1907 Pinninkadun ja Ilmarinkadun kulmaan. August Krook suunnitteli yksikerroksisen basaarimaisen rakennuksen, joka tyyllisesti edusti jugendia niin muodoiltaan kuin koristeaiheiltaan. Krook sisällytti kuitenkin suunnitelmaansa omaperäisiä itämaisia vaikutteita. Kauppahallin kulmaa koristi kupoli. Hallissa oli peräti 37 myyntikojua, joista 16 oli tarkoitettu ruokamyymälöille.


Rakennus ei kuitenkaan koskaan palvellut kauppahallina. Taloa muutettiin Jeremias Pirjolan piirustusten mukaan vuonna 1912, jolloin siihen tehtiin harjakatto ja myymäläkopit poistettiin. Rakennuksen takaosassa oli nyt asuinhuoneita ja kadun puolella viisi tavallista myymälähuonetta. Kiinteistössä toimivat mm. O. Pohjanheimon vaatetusliike, Tammelan kirjakauppa, Osto- ja myyntiliike Narikka sekä keväällä 1918 avattu kahvila-ruokala.

Vuonna 1952 rakennusta muokattiin maidontarkastamoksi: sitä laajennettiin ja sen ulkomuotoa yksinkertaistettiin, esimerkiksi kupoli poistettiin. Tammelan kauppahallin tilalle valmistui seitsenkerroksinen asuinrakennus vuonna 1972.




Tammelan kauppahalli oli Pinninkadun puolelta muutettu liikehuoneistoiksi. Siinä sijaitsi mm. kultasepäntiike, mistä oli ostettu kello ja kielorintaneula. Itsekin muistan, vaikkakin hyvin hämärästi, tämän rakennuksen, sillä muutimme parin talon päähän 1960.

Riitta Fabrin 2017

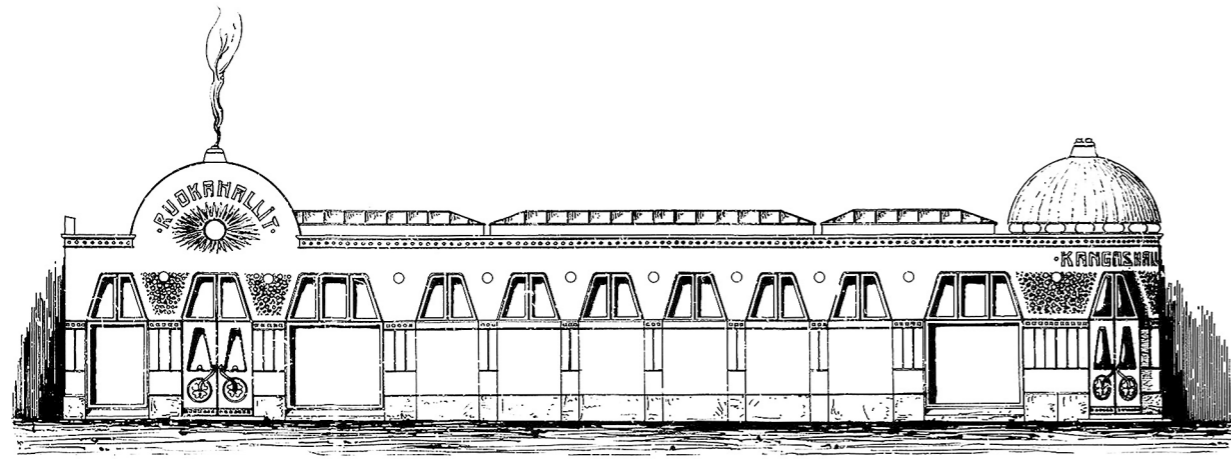

Tampereen kaupunki, Rakennusvalvonnan arkisto

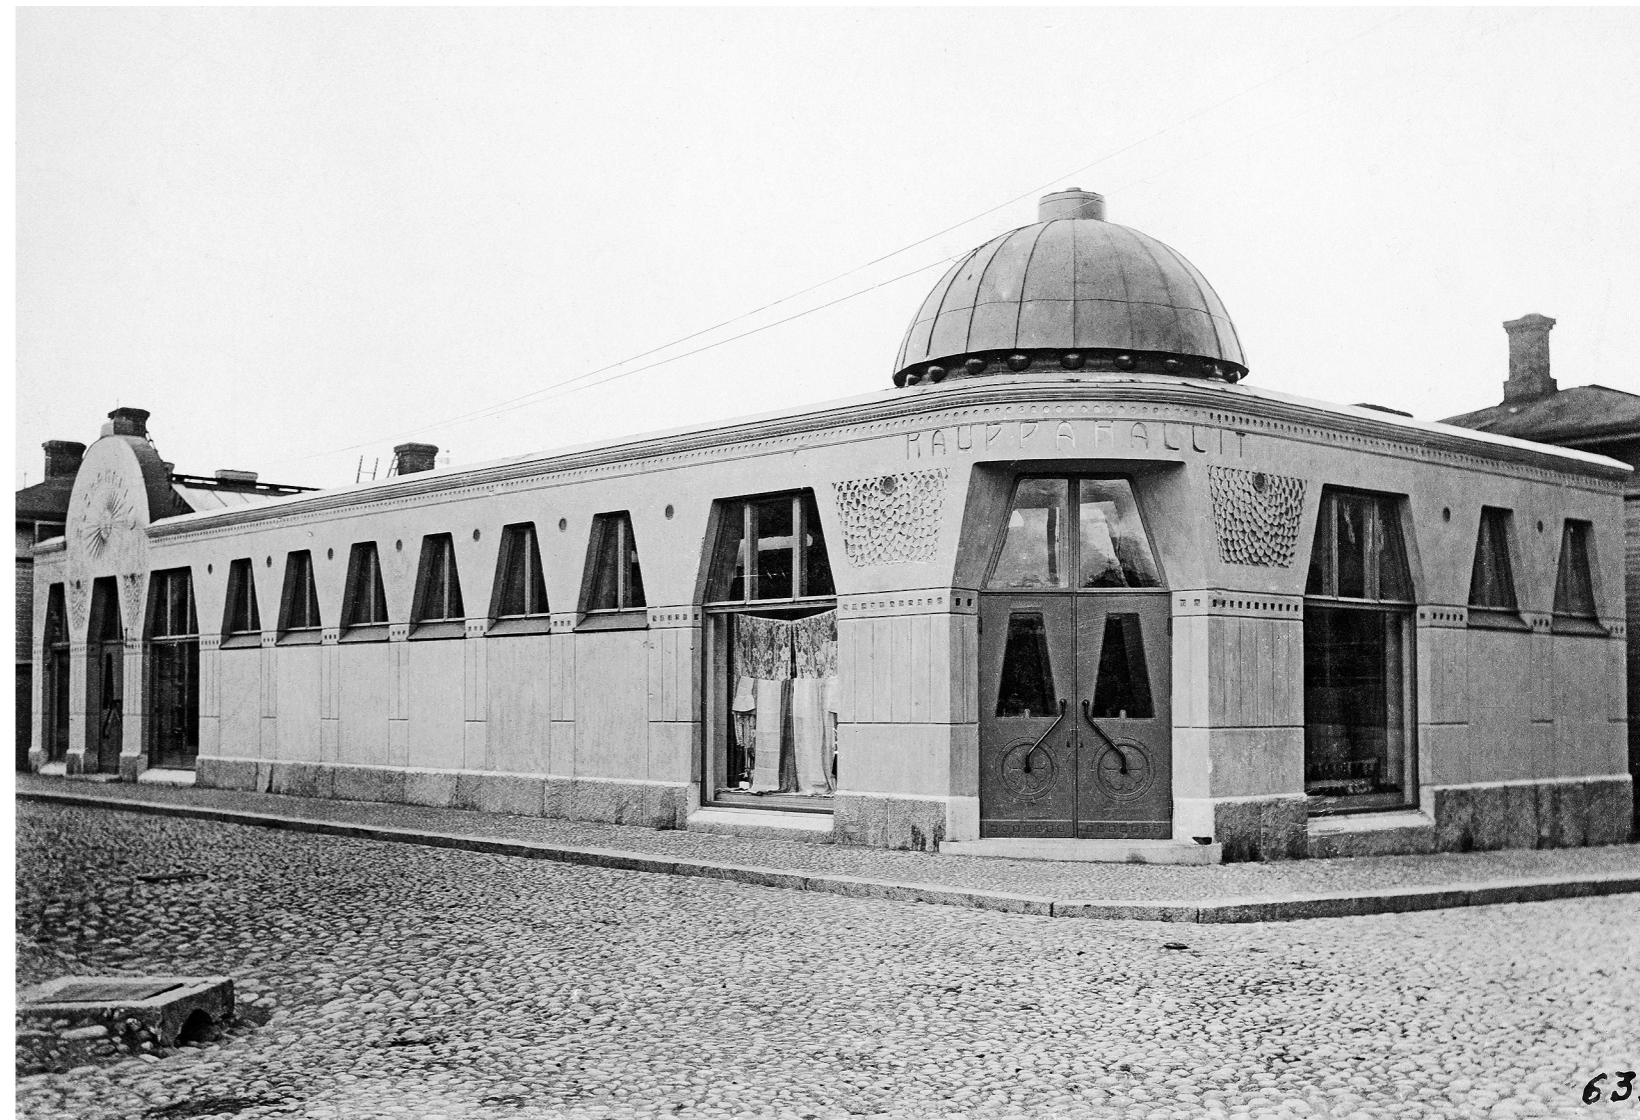

Vastavalmistunut Tammelan kauppahalli.
Kuvaaja tuntematon, Vapriikin kuva-arkisto